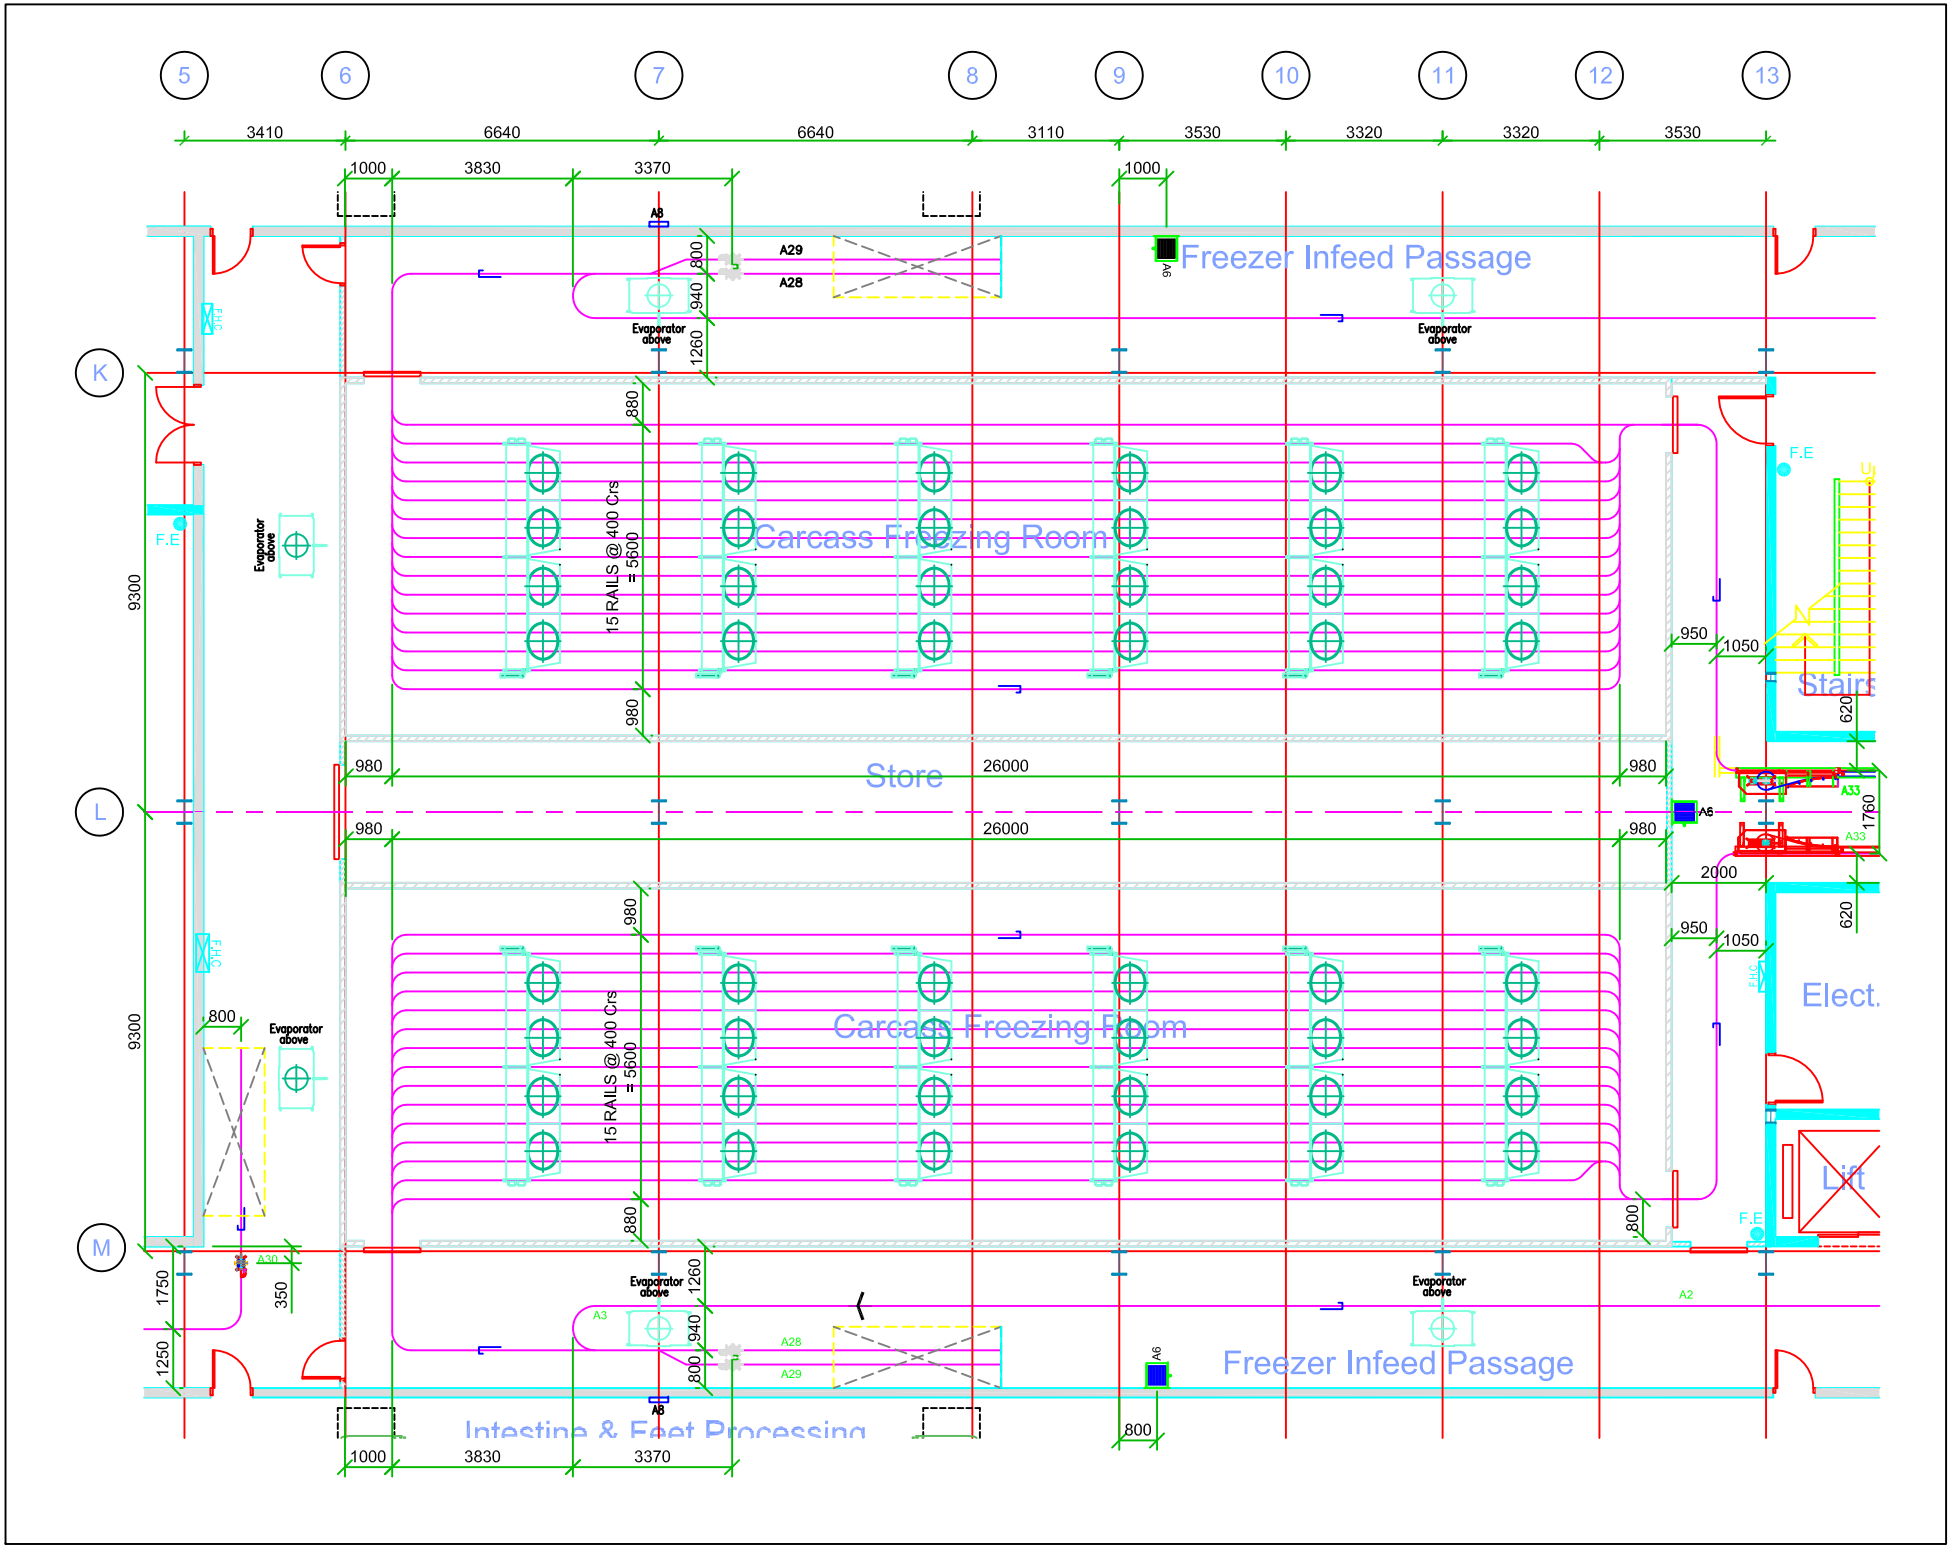

5
6
7
8
9
10
11
12
13
3410
6640
6640
3110
3530
3320
3320
3530
1000
3830
3370
1000
Freezer Infeed Passage
A29
A28
A8
A6
Evaporator above
K
L
M
9300
9300
Carcass Freezing Room
15 RAILS @ 400 Crs = 5600
880
980
Store
26000
980
980
26000
980
980
950
1050
Stairs
620
1760
A33
2000
620
950
1050
Elect.
Lift
F.E
F.H.C
800
880
800
A30
350
1750
1250
1260
940
800
A3
A28
A29
A2
Freezer Infeed Passage
Intestine & Feet Processing
1000
3830
3370
800